

ALTHARD BUSINESS HUB

5. OG



Objekt Nr. B5 + C5 + E5-1 + F5-2

Gesamtfläche 1'110.4 m²

Raumhöhe 2.5 m

Mietzins CHF 240/m² p.a.

Nutzung OFFICE HUB
EDUCATION HUB

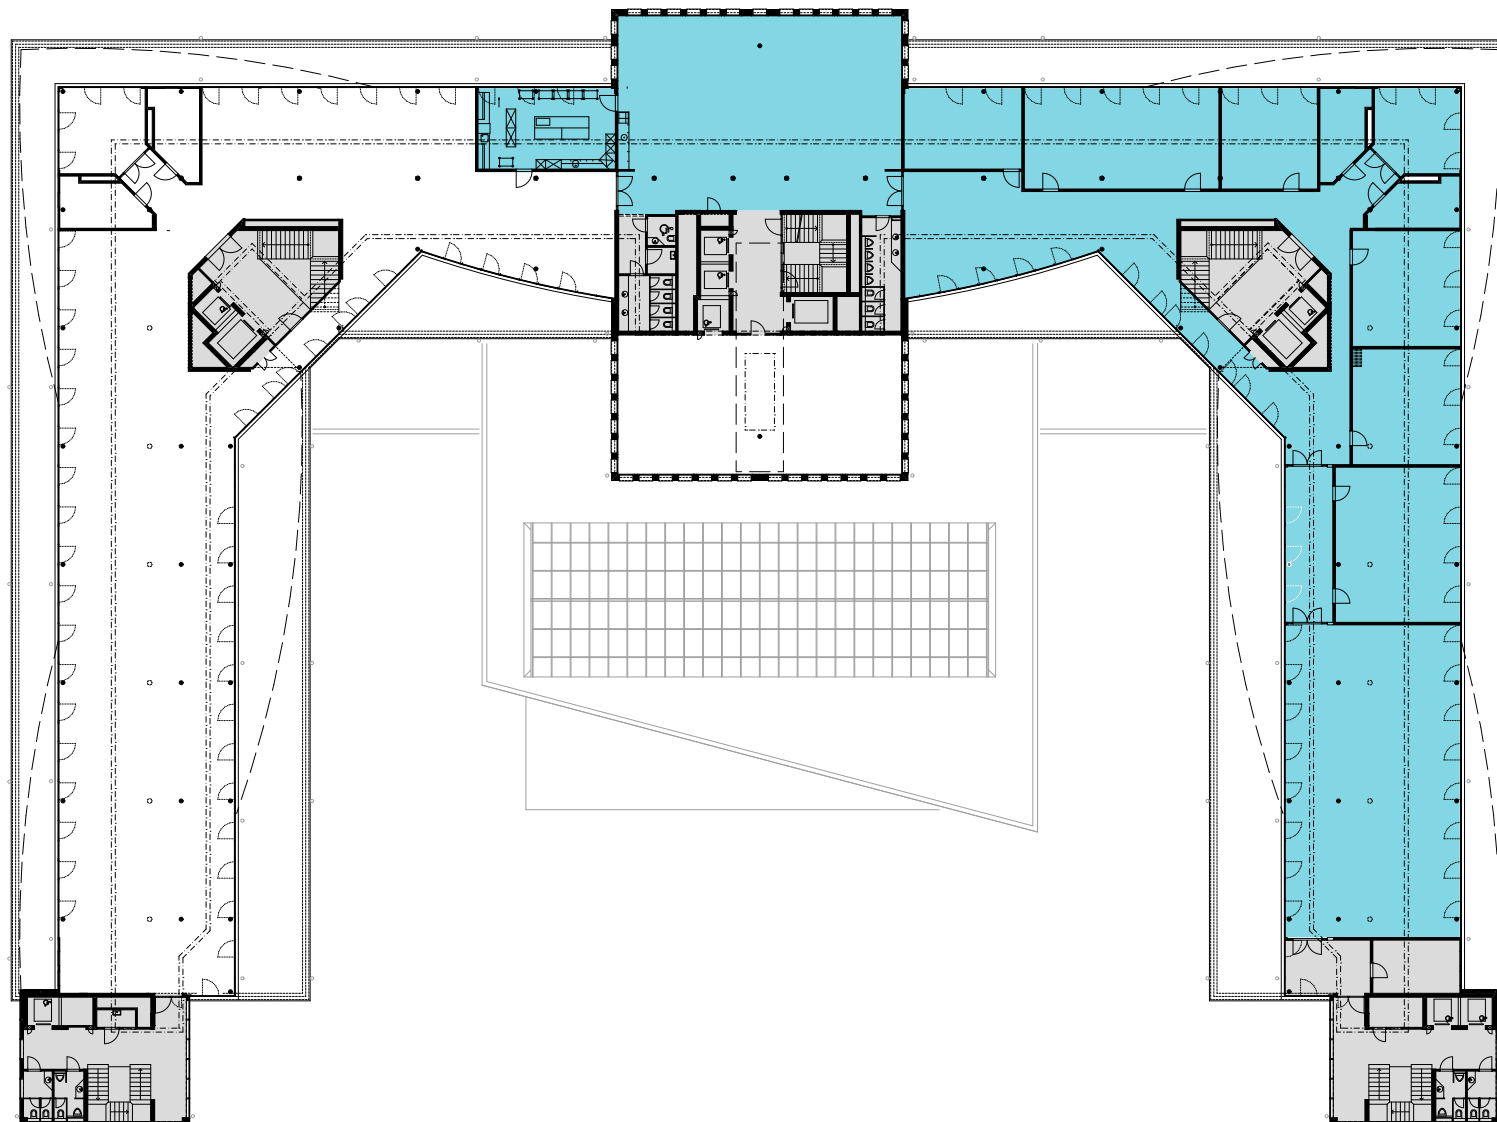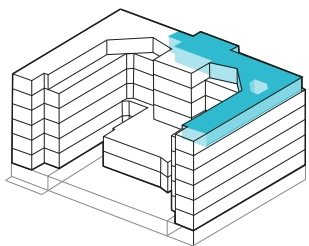

Änderungen und Abweichungen gegenüber den publizierten Angaben bleiben ausdrücklich vorbehalten.

2m 4m 6m 8m 10m

