

ALTHARD BUSINESS HUB

UG

Objekt Nr. BU



Gesamtfläche 247.3 m²

Raumhöhe 2.5 m

Mietzins CHF 110/m² p.a.

Nutzung

OFFICE HUB EXPERIENCE HUB
EDUCATION HUB

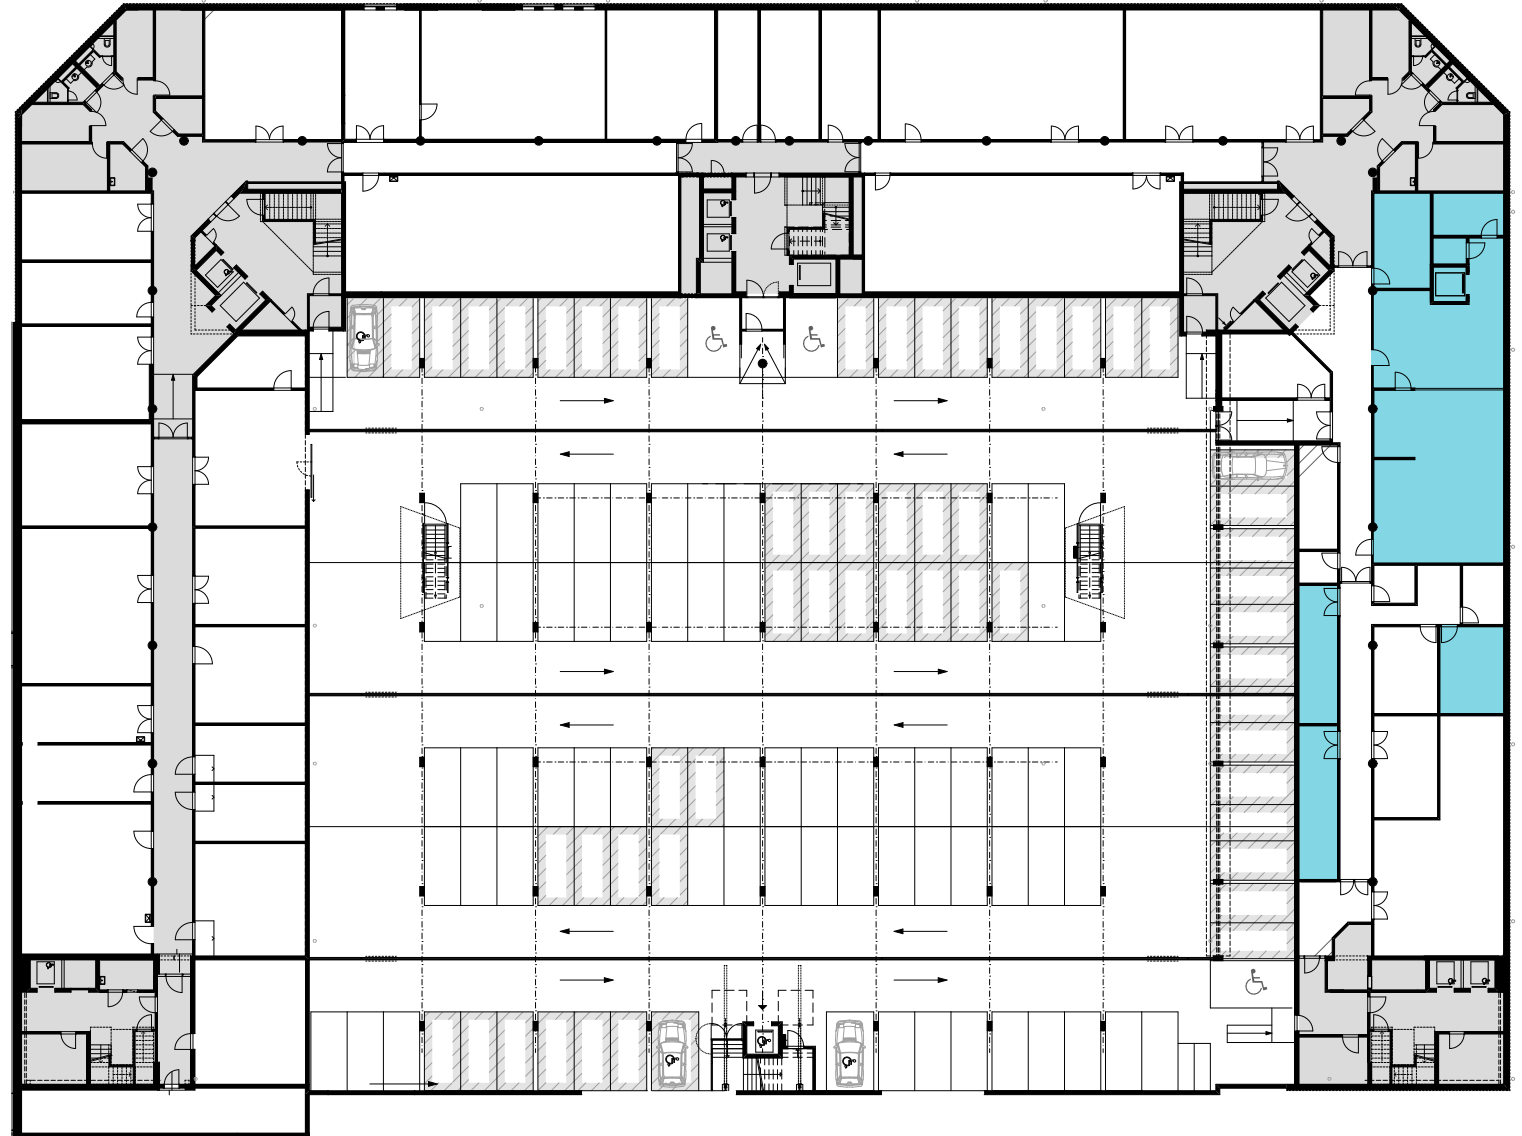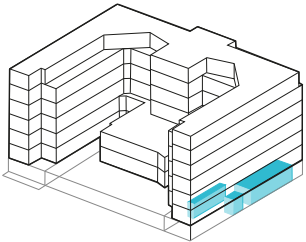

Änderungen und Abweichungen gegenüber den publizierten Angaben bleiben ausdrücklich vorbehalten.

2m 4m 6m 8m 10m

