

# ALTHARD BUSINESS HUB

## EG



Objekt Nr. D0-2 + E0-3 + F0-2 + G0

Gesamtfläche 151.9 m<sup>2</sup>

Raumhöhe 2.5 m

Mietzins CHF 240/m<sup>2</sup> p.a.

Nutzung OFFICE HUB EXPERIENCE HUB  
EDUCATION HUB

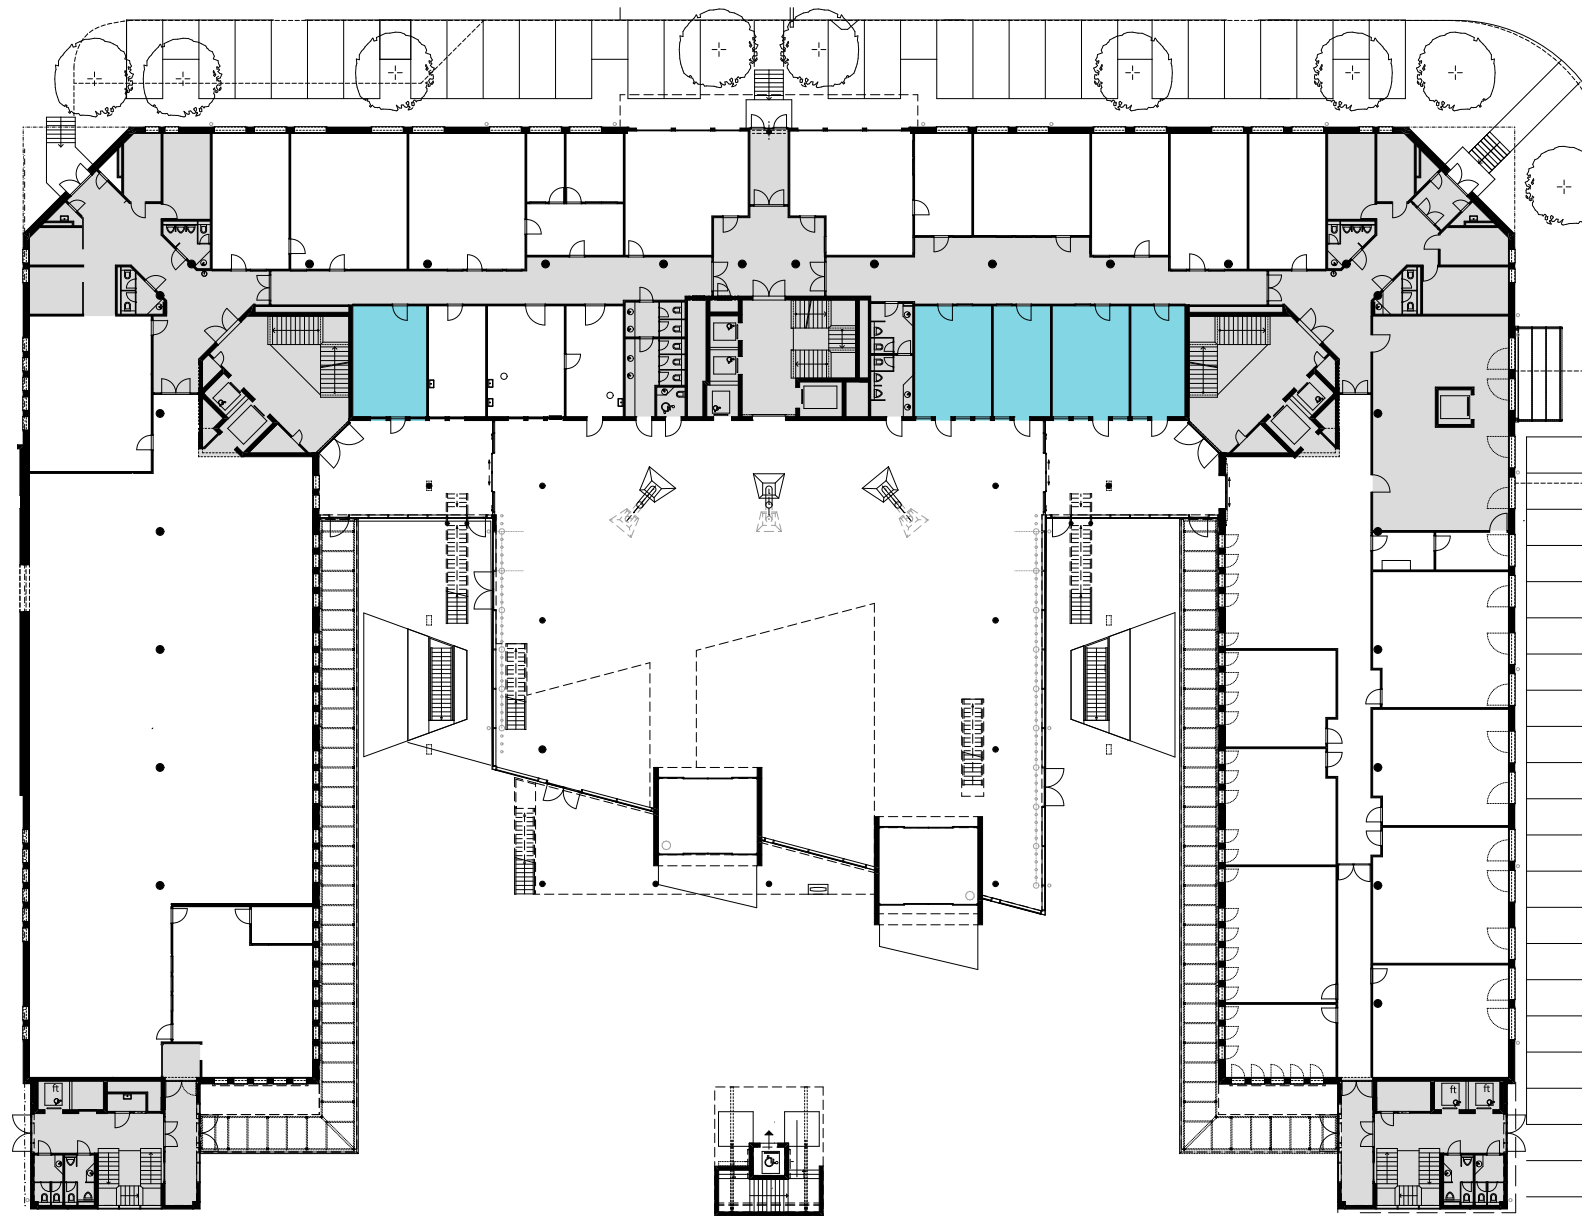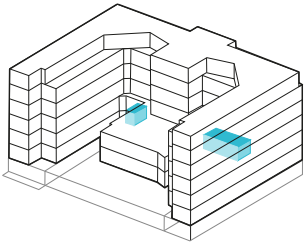

Änderungen und Abweichungen gegenüber den publizierten Angaben bleiben ausdrücklich vorbehalten.

2m 4m 6m 8m 10m

