

ALTHARD BUSINESS HUB

1. OG



Objekt Nr. D1 + E1-1 + F1-1

Gesamtfläche 901.8 m²

Raumhöhe 2.5 m

Mietzins CHF 240/m² p.a.

Nutzung OFFICE HUB
EDUCATION HUB

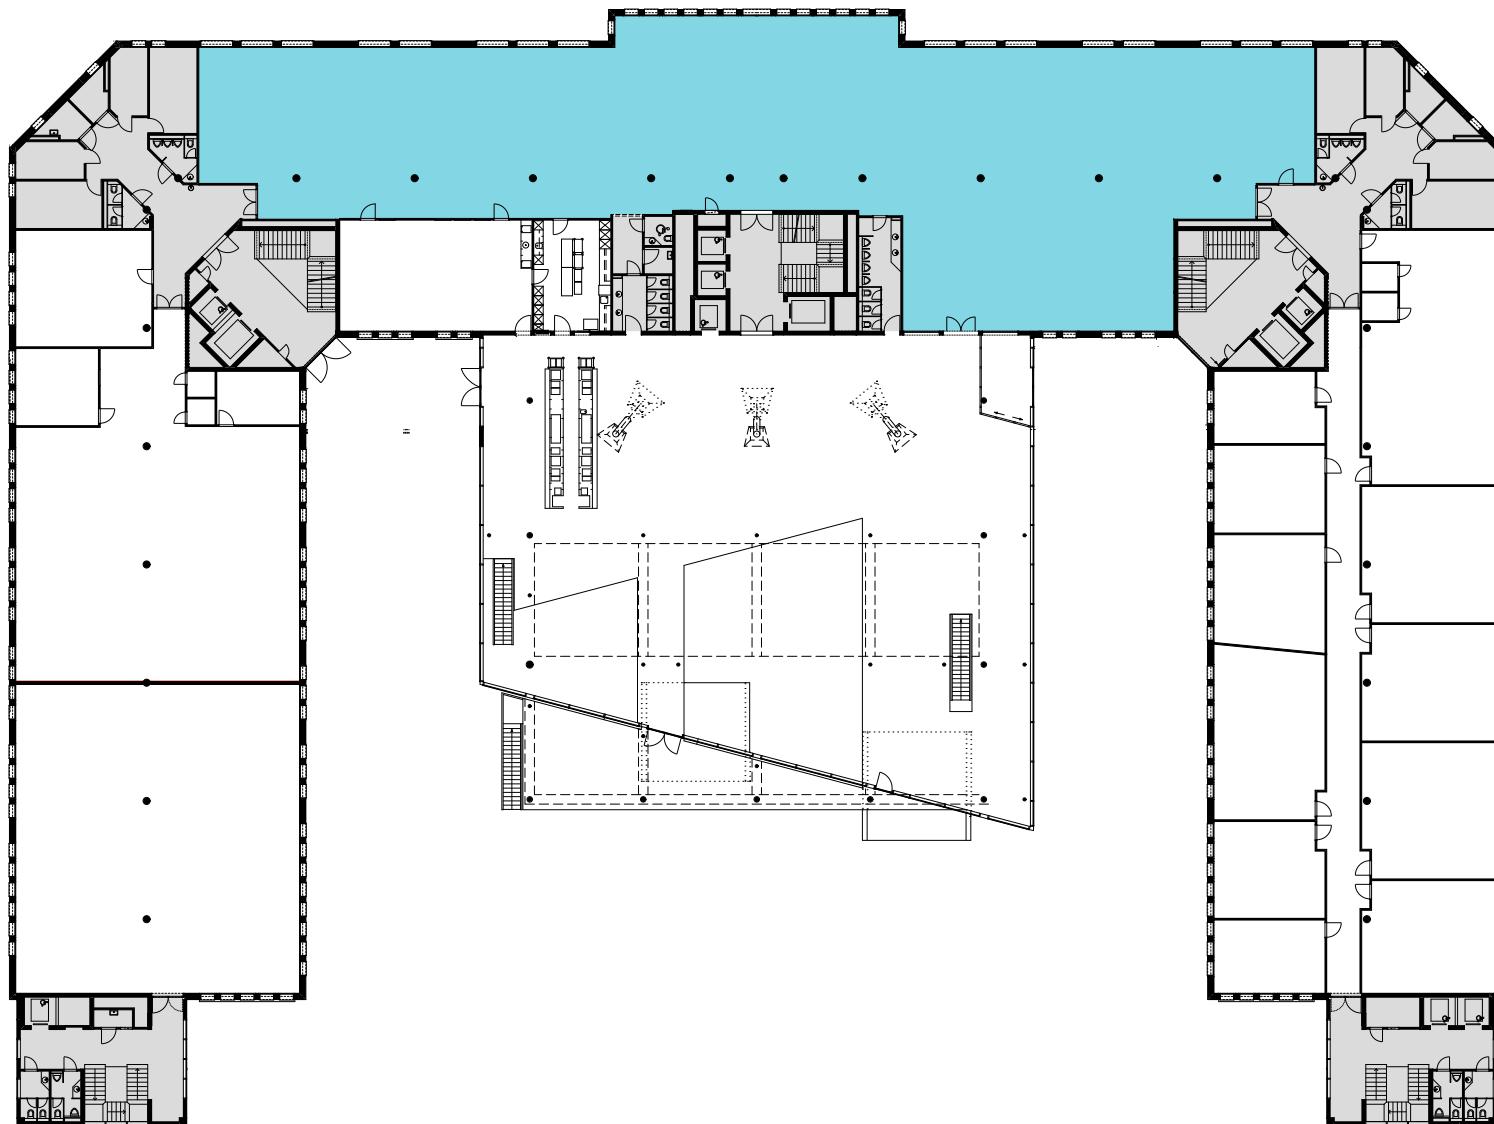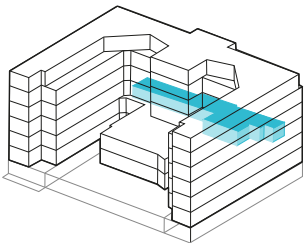

Änderungen und Abweichungen gegenüber den publizierten Angaben bleiben ausdrücklich vorbehalten.

2m 4m 6m 8m 10m

