

ALTHARD BUSINESS HUB

5. OG



Objekt Nr. F5-1 + G5-1 + H5 + G5-2

Gesamtfläche 851,80 m²

Raumhöhe 2.5 m

Mietzins CHF 240/m² p.a.

Nutzung OFFICE HUB
EDUCATION HUB

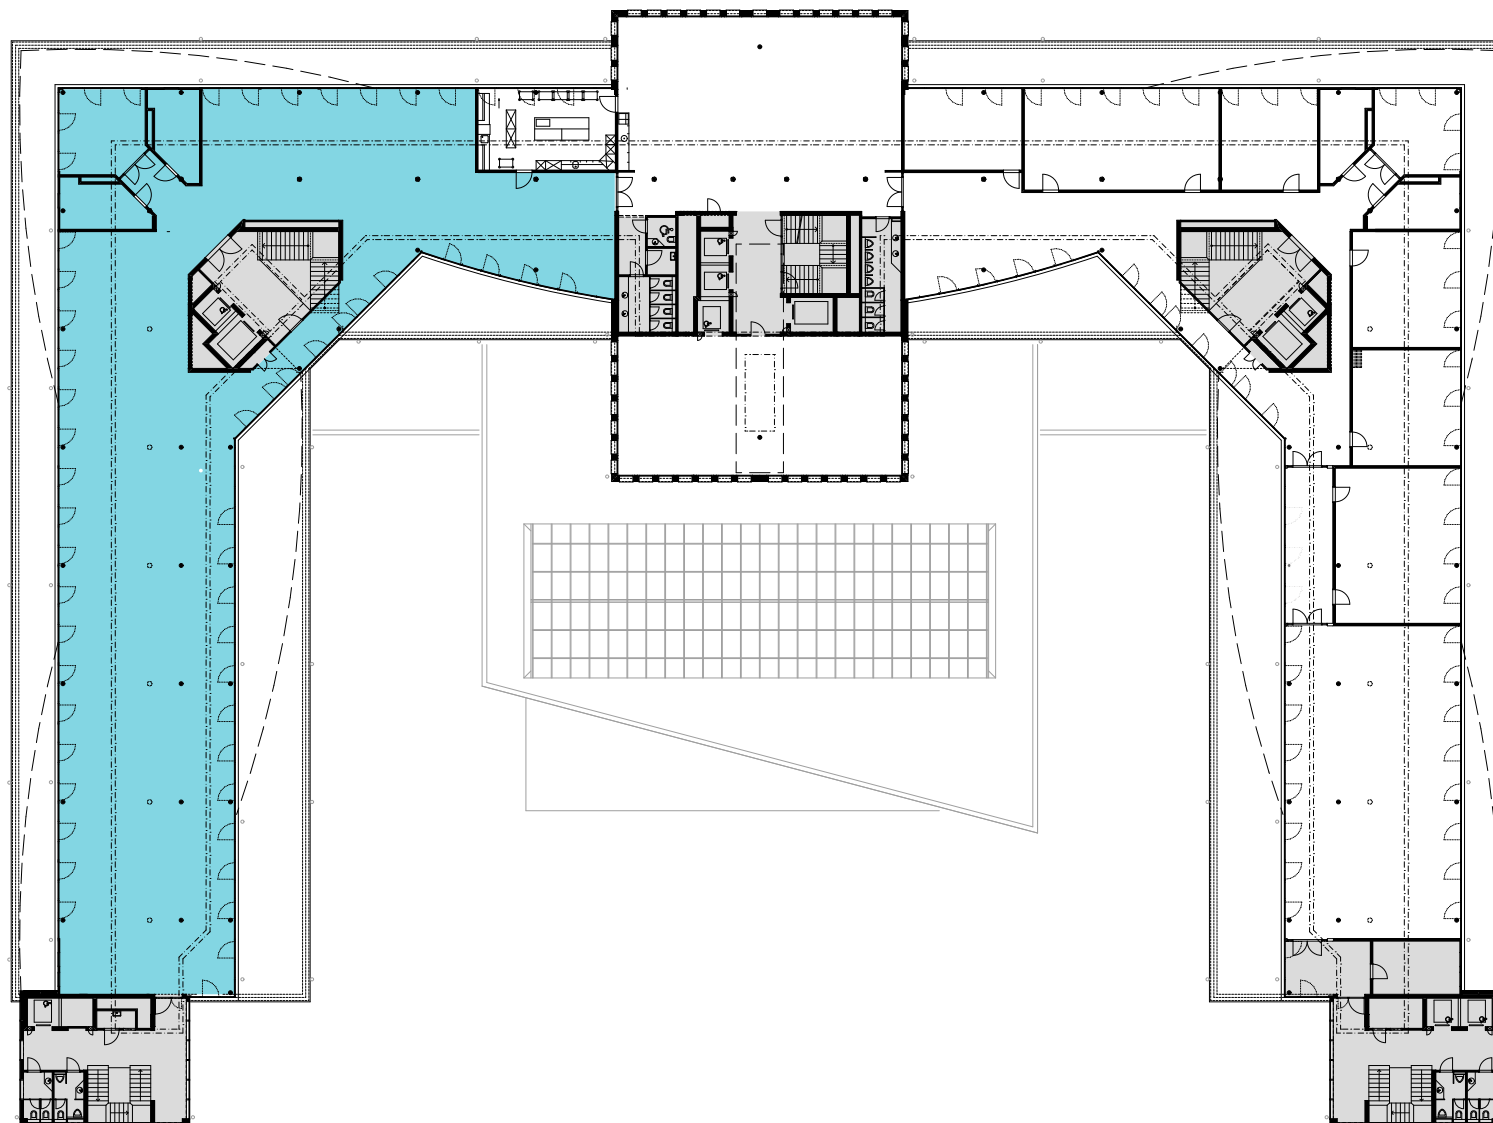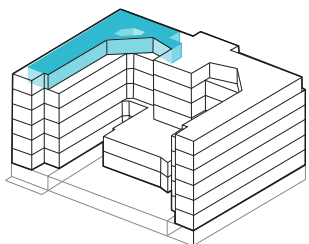

Änderungen und Abweichungen gegenüber den publizierten Angaben bleiben ausdrücklich vorbehalten.

2m 4m 6m 8m 10m

