

ALTHARD BUSINESS HUB

EG



Objekt Nr. H0-1 + H0-2

Gesamtfläche 687.90 m²

Raumhöhe 2.5 m

Mietzins CHF 240/m² p.a.

Nutzung OFFICE HUB EXPERIENCE HUB
EDUCATION HUB

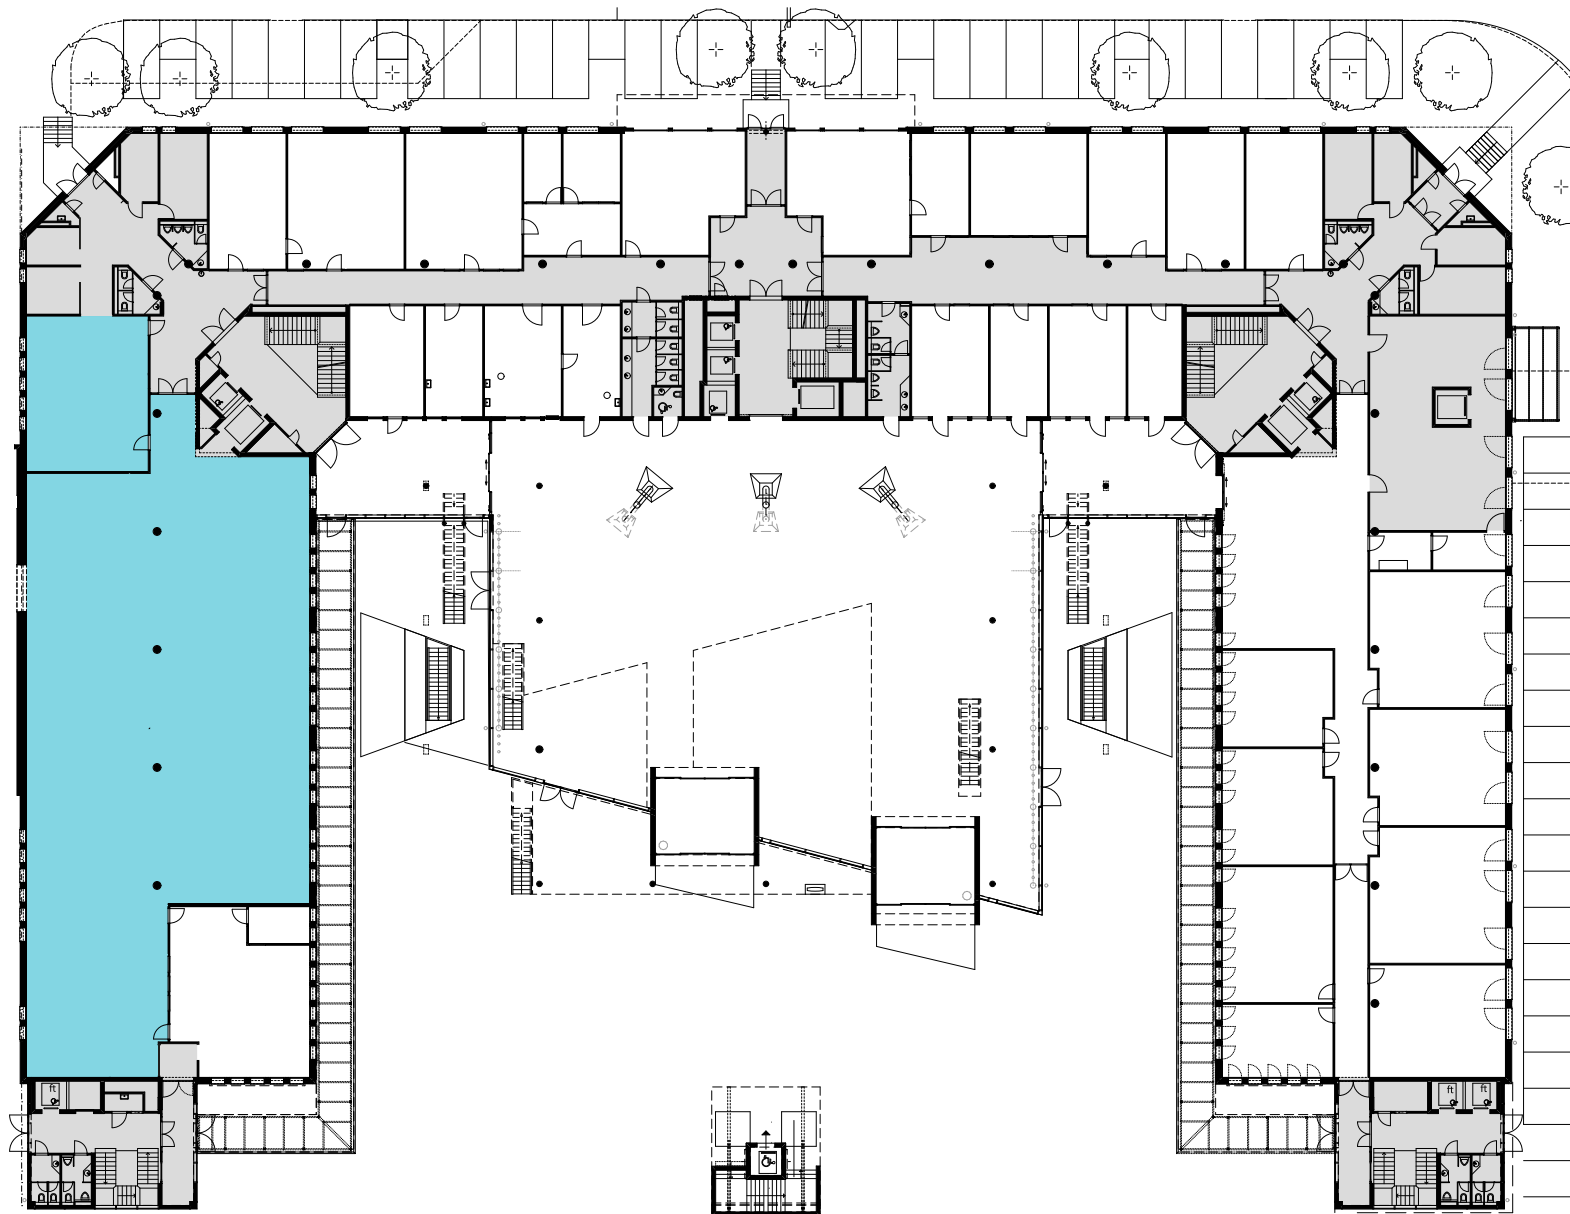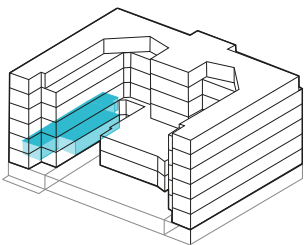

Änderungen und Abweichungen gegenüber den publizierten Angaben bleiben ausdrücklich vorbehalten.

2m 4m 6m 8m 10m

