

# ALTHARD BUSINESS HUB

## 4. OG



Objekt Nr. H4-2

Gesamtfläche 353.4 m<sup>2</sup>

Raumhöhe 2.5 m

Mietzins CHF 240/m<sup>2</sup> p.a.

Nutzung OFFICE HUB EXPERIENCE HUB  
EDUCATION HUB

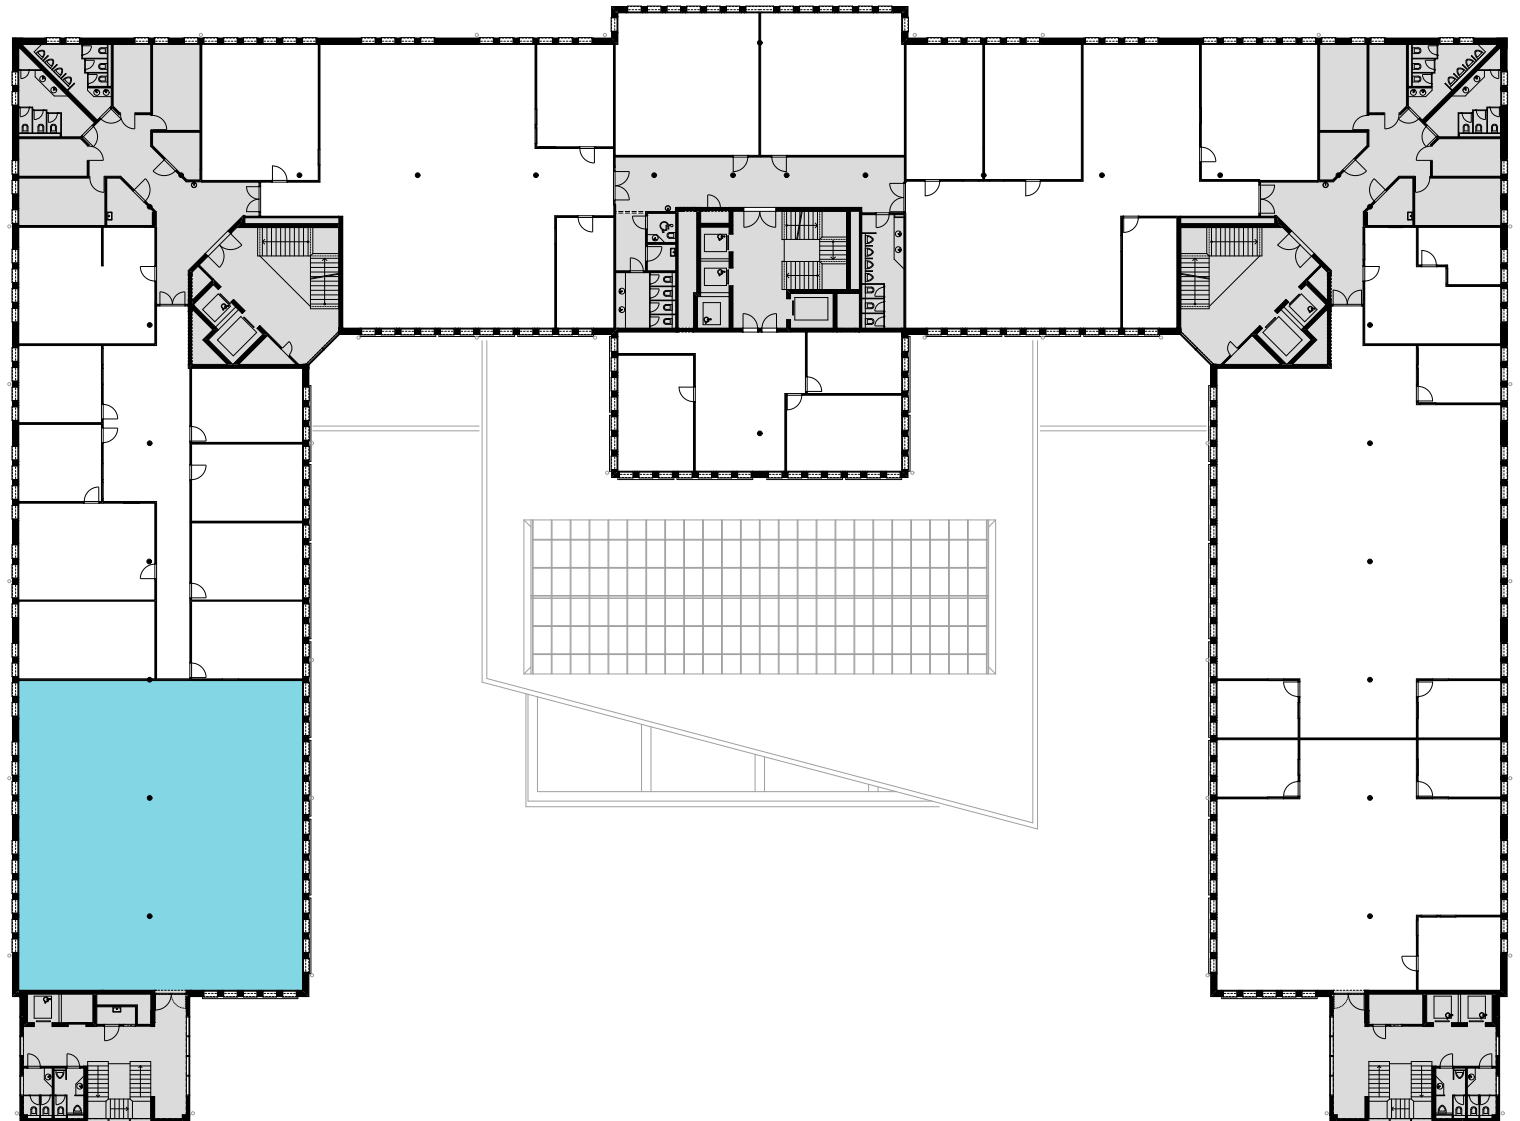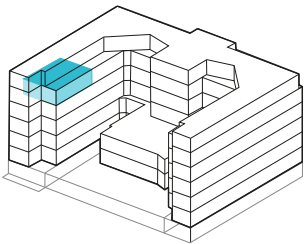

Änderungen und Abweichungen gegenüber den publizierten Angaben bleiben ausdrücklich vorbehalten.

2m 4m 6m 8m 10m

