

ALTHARD BUSINESS HUB

EG

Objekt Nr. 6



Gesamtfläche 528.8 m²

Raumhöhe 2.5 m

Mietzins CHF 240/m² p.a.

Nutzung

OFFICE HUB EXPERIENCE HUB
EDUCATION HUB

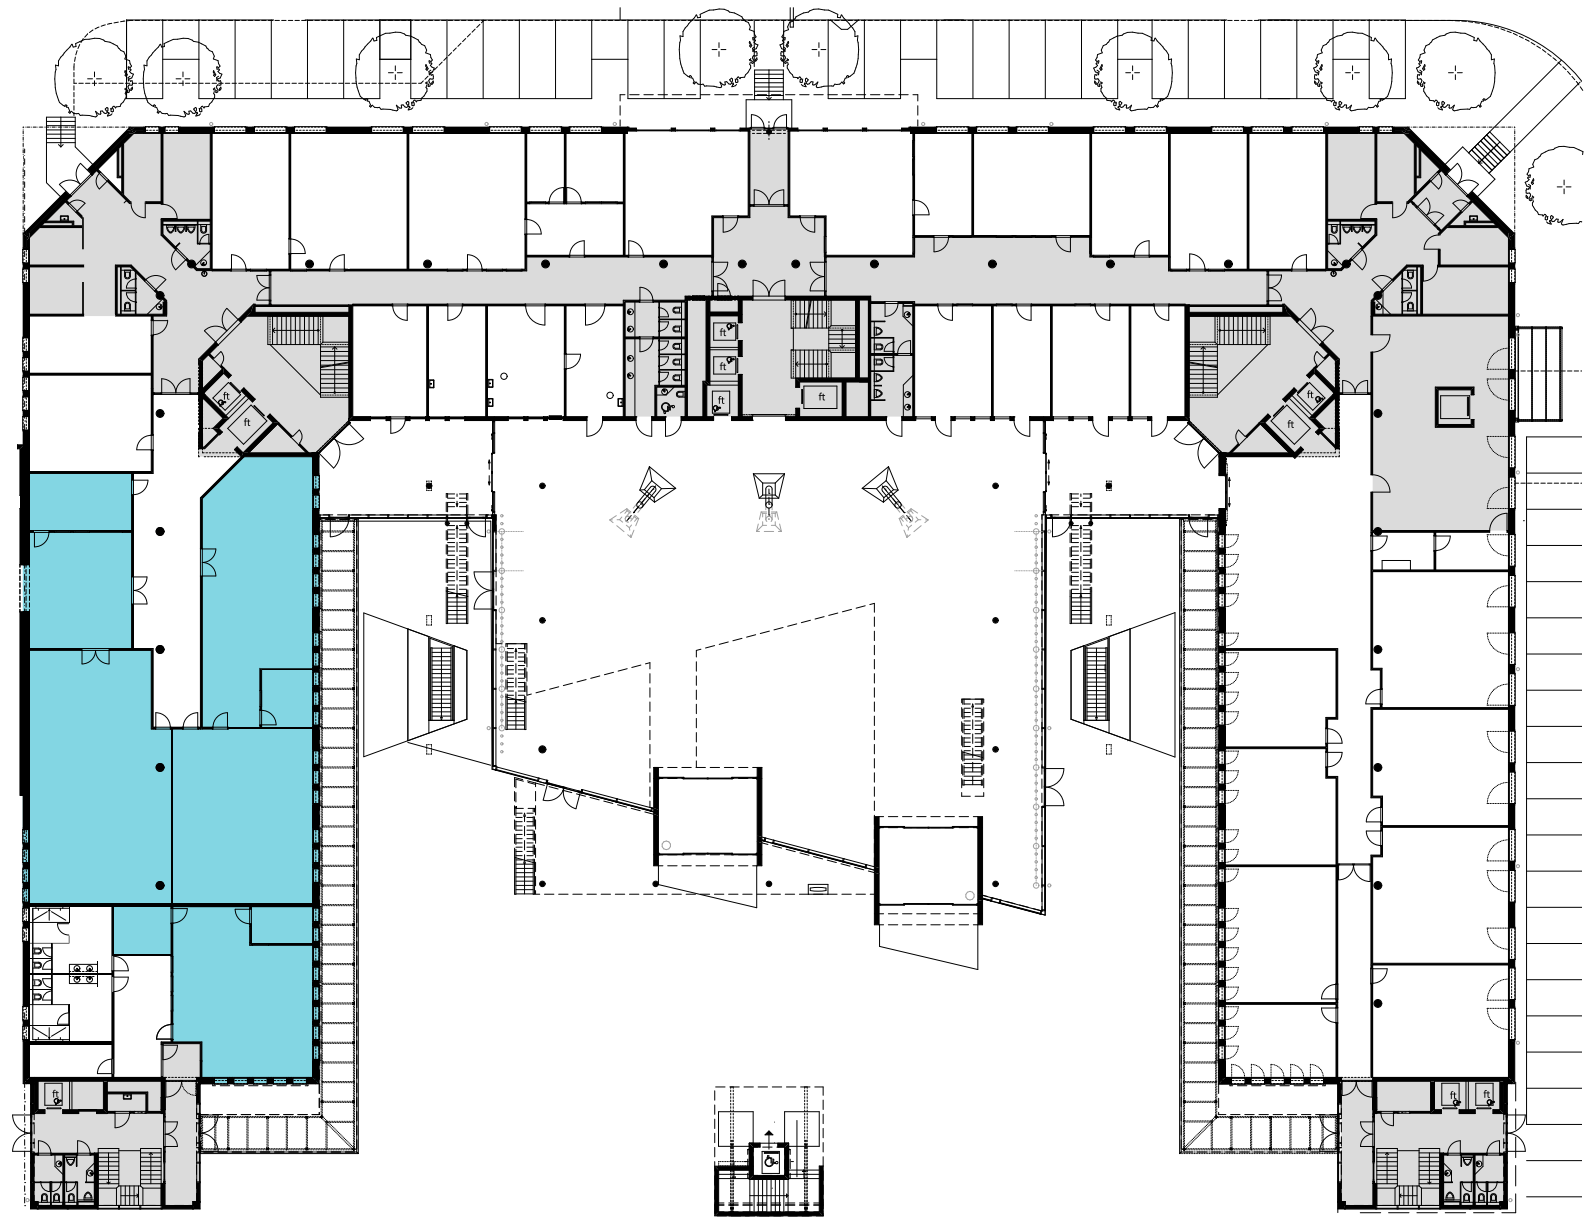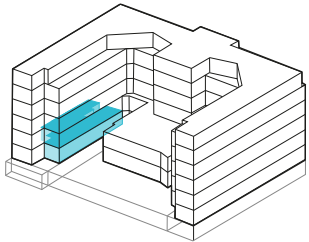

Änderungen und Abweichungen gegenüber den publizierten Angaben bleiben ausdrücklich vorbehalten.

2m 4m 6m 8m 10m



ALTHARD BUSINESS HUB

1. OG



Objekt Nr. 9

Gesamtfläche 792.5 m²

Raumhöhe 2.5 m

Mietzins CHF 240/m² p.a.

Nutzung OFFICE HUB EXPERIENCE HUB
EDUCATION HUB

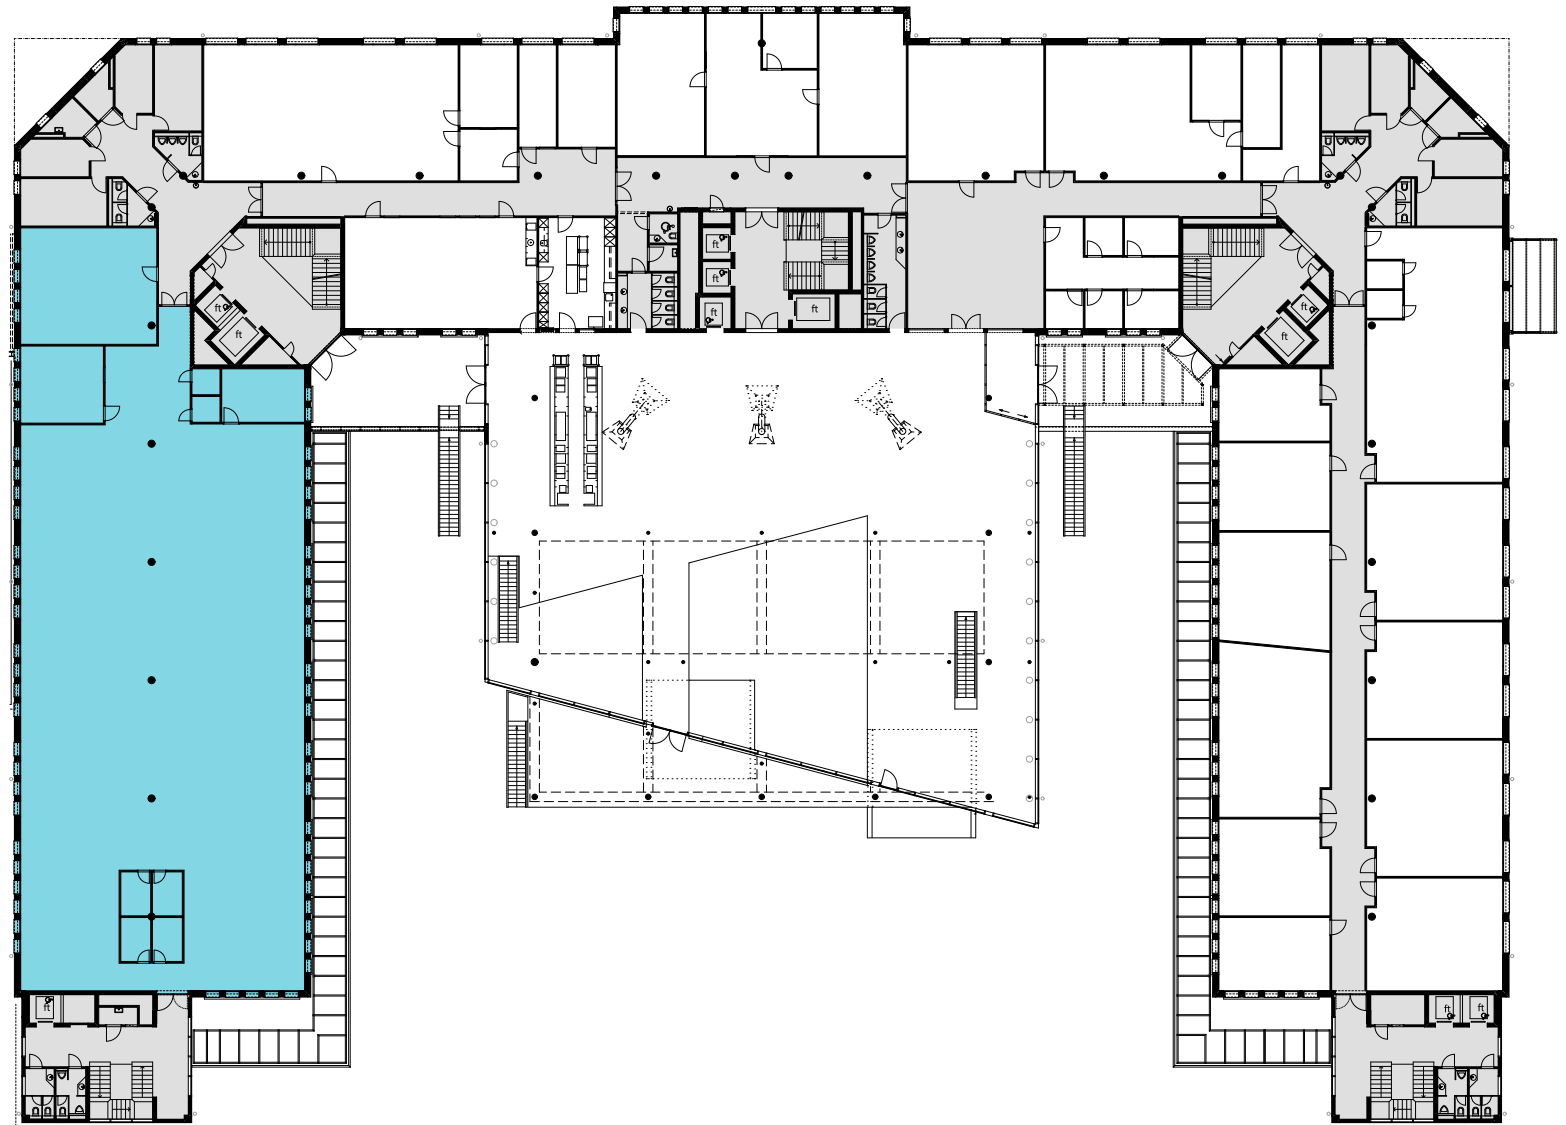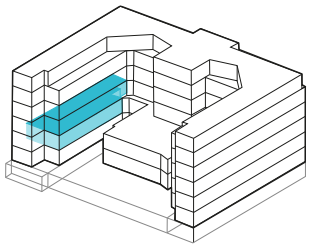

Änderungen und Abweichungen gegenüber den publizierten Angaben bleiben ausdrücklich vorbehalten.

2m 4m 6m 8m 10m



ALTHARD BUSINESS HUB

2. OG



Objekt Nr. 12

Gesamtfläche 792.3 m²

Raumhöhe 2.5 m

Mietzins CHF 240/m² p.a.

Nutzung OFFICE HUB EXPERIENCE HUB
EDUCATION HUB

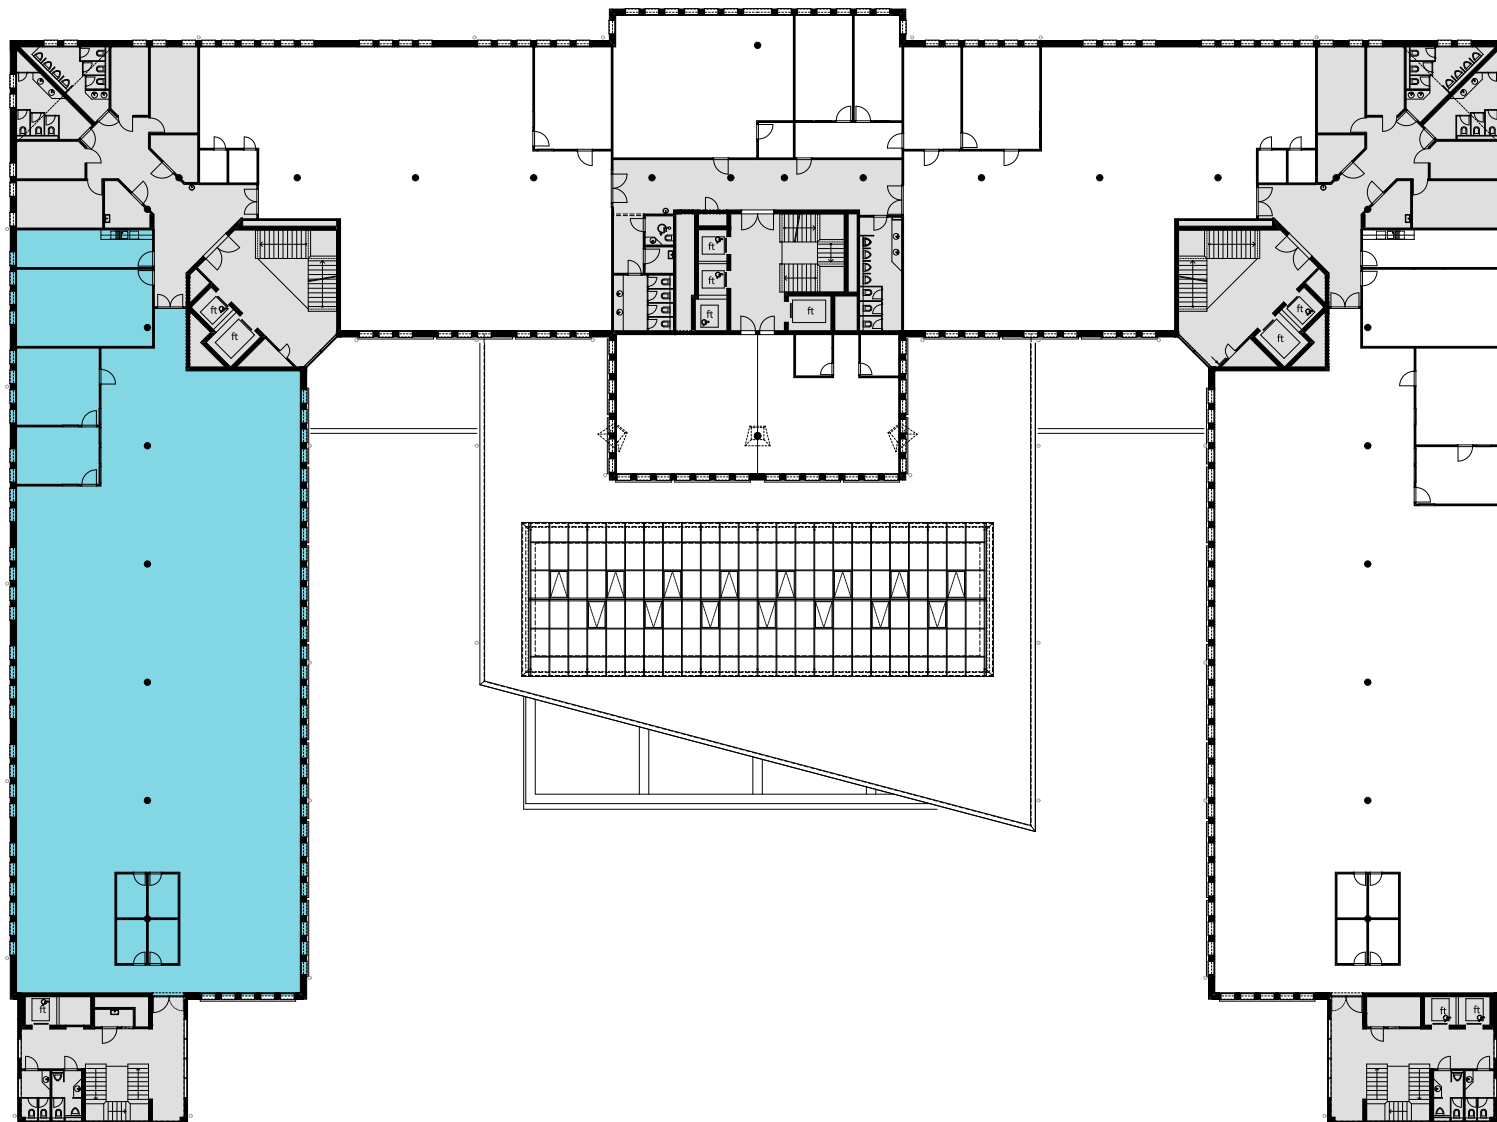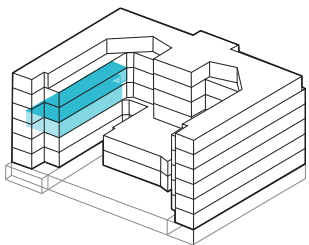

Änderungen und Abweichungen gegenüber den publizierten Angaben bleiben ausdrücklich vorbehalten.

2m 4m 6m 8m 10m

